
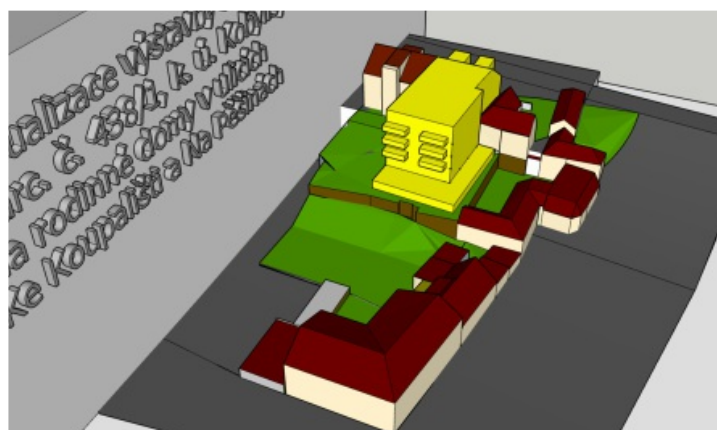


PETICE PROTI PŘEDIMENZOVANÉ VÝSTAVBĚ V KOBYLISÍCH

informace a obrazová část k petici

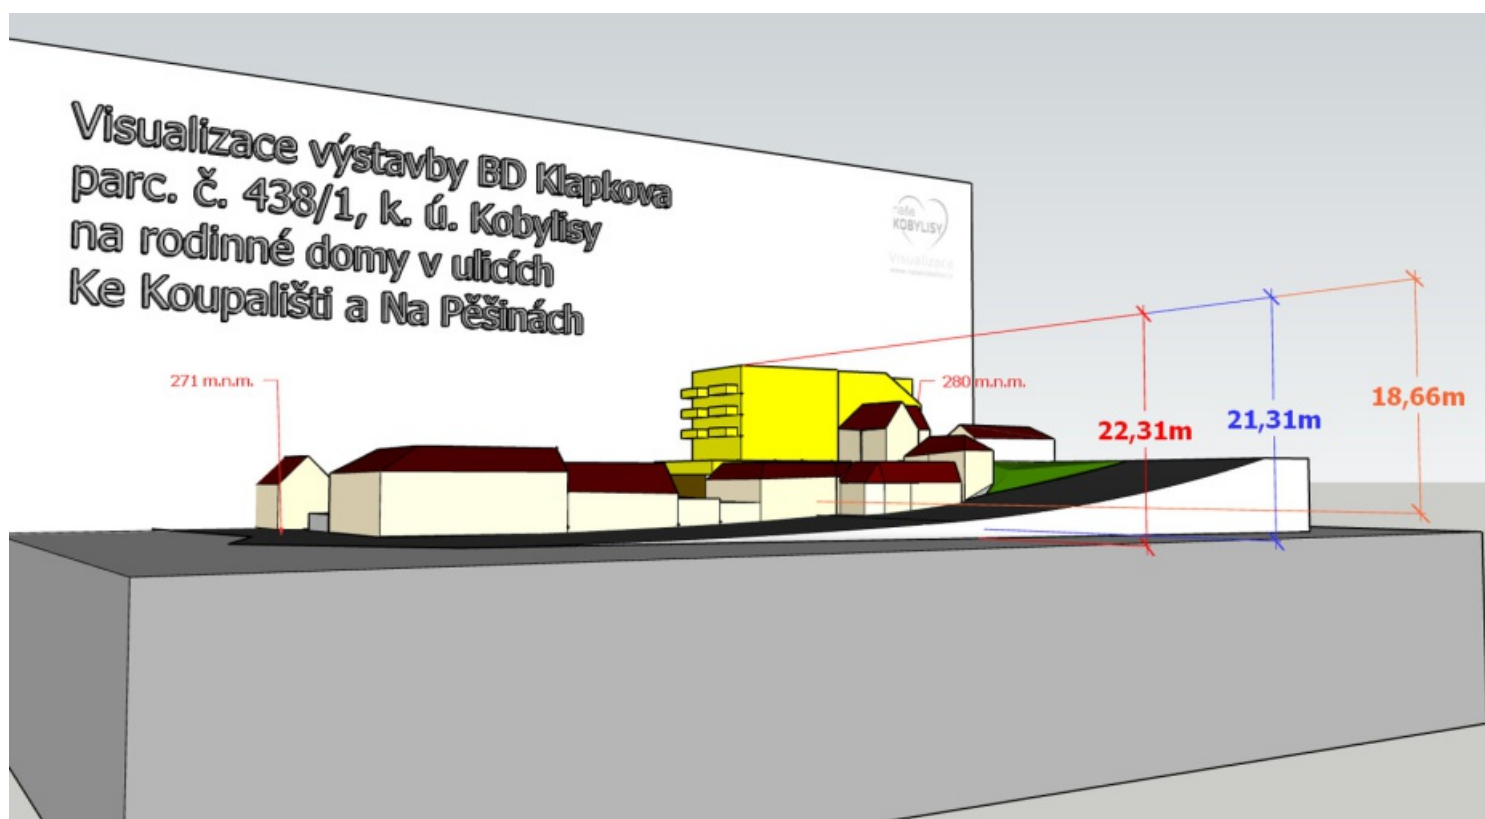

www.nasekobylisy.cz

podrobné informace online

Investor: Rasinvest s.ro. (p. Rastseluev)

Zastavěná plocha: 587 m²

Rozměry: 37,85 x 17,8m (výřez na severní straně 15,65x5,55m)


Výška budovy: 12,77m - od úrovně ulice Klapkova (798,8mm)

Skutečná výška v poměru k sousedním domům: 18-21,5m (Ke Koupališti)



© ČÚZK

Na Pěšinách

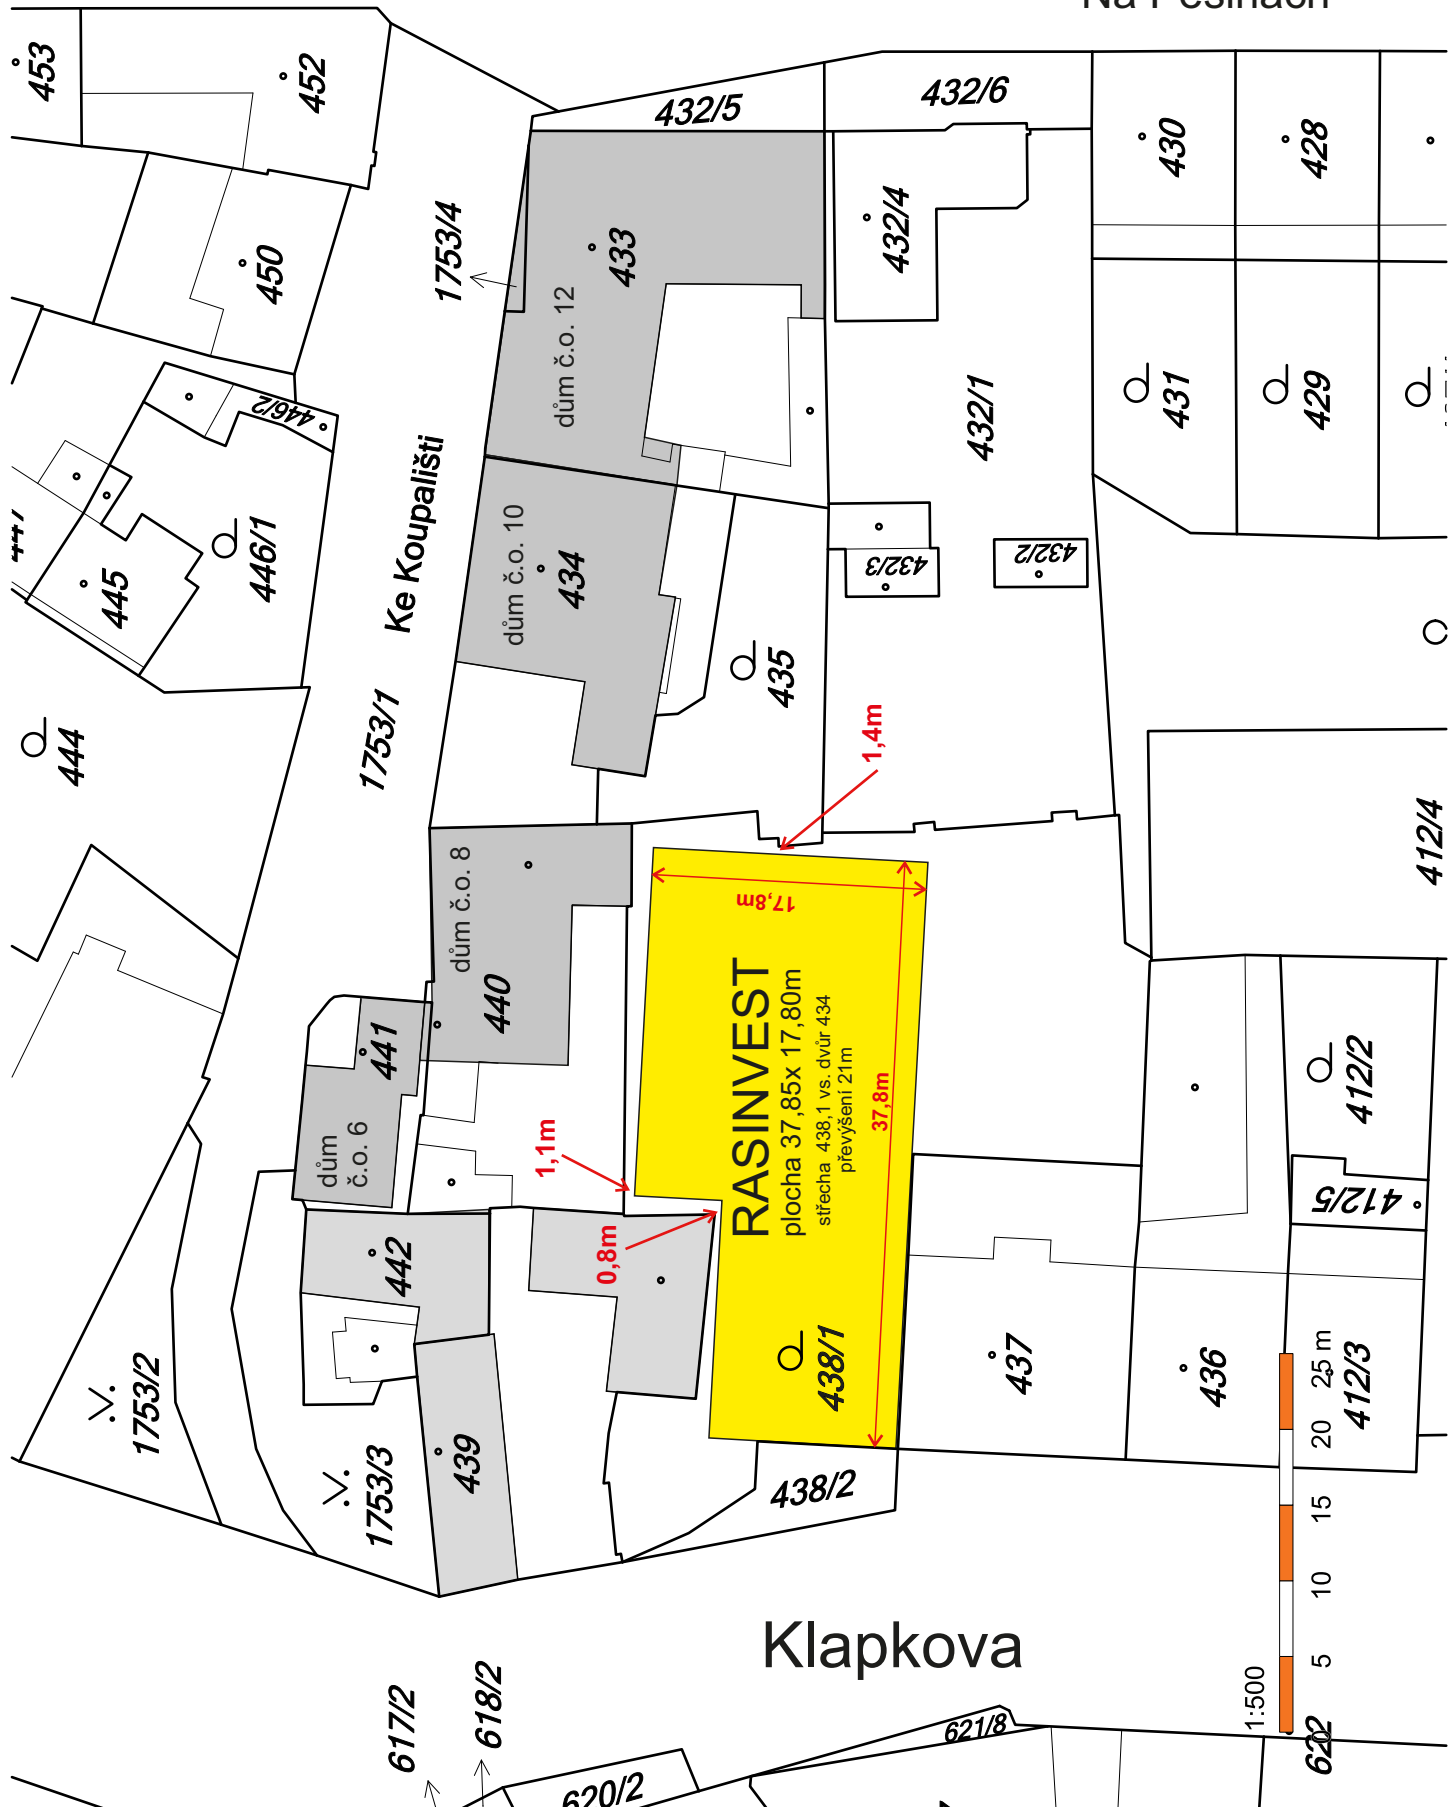

Klapkova





Investor: Rasinvest s.ro. (p. Rastseluev)

Zastavěná plocha: 587 m²

Rozměry: 37,85 x 17,8m (výřez na severní straně 15,65x5,55m)

Výška budovy: 12,77m - od úrovně ulice Klapkova (798,8mm)

Skutečná výška v poměru k sousedním domům:

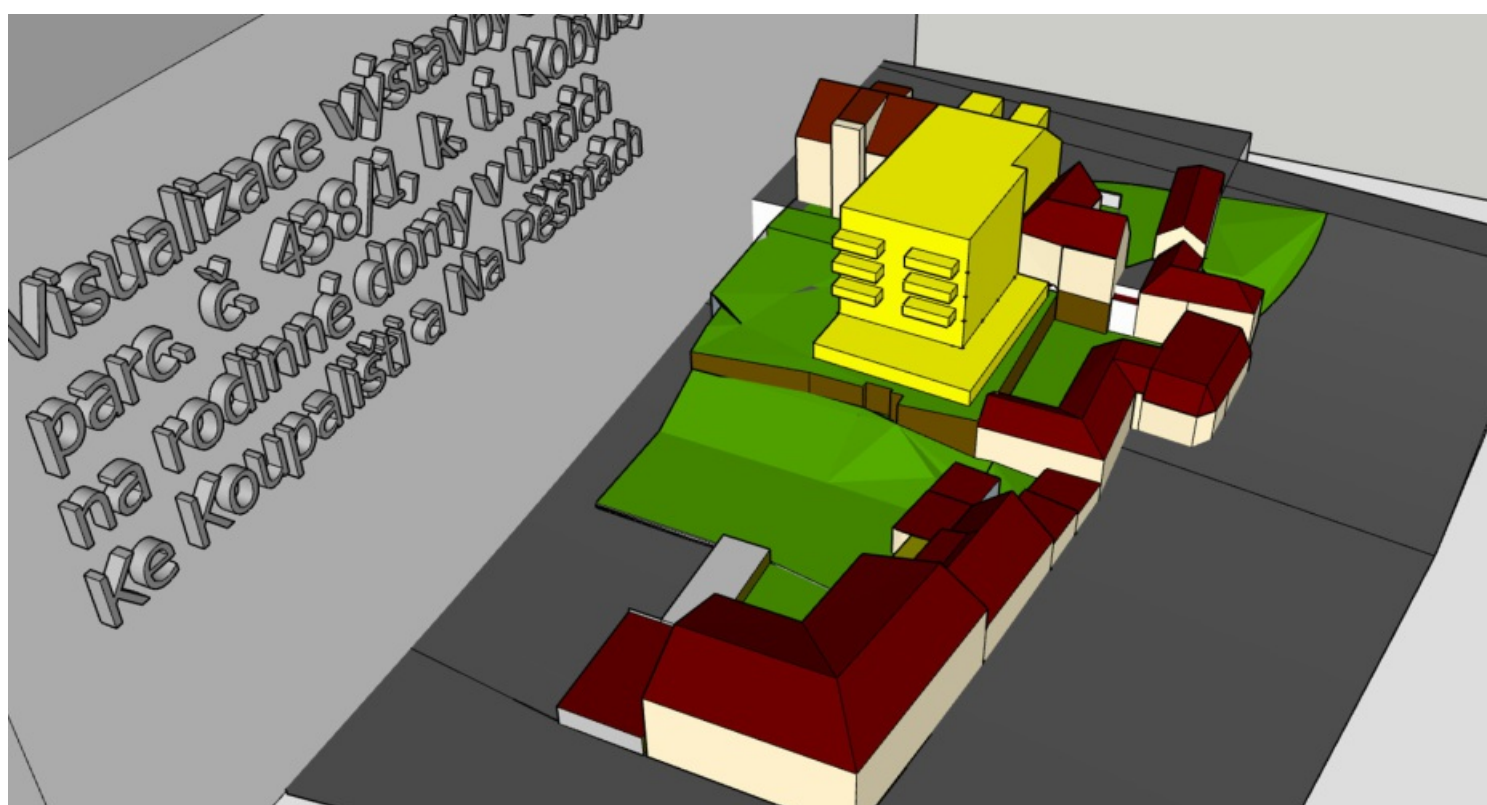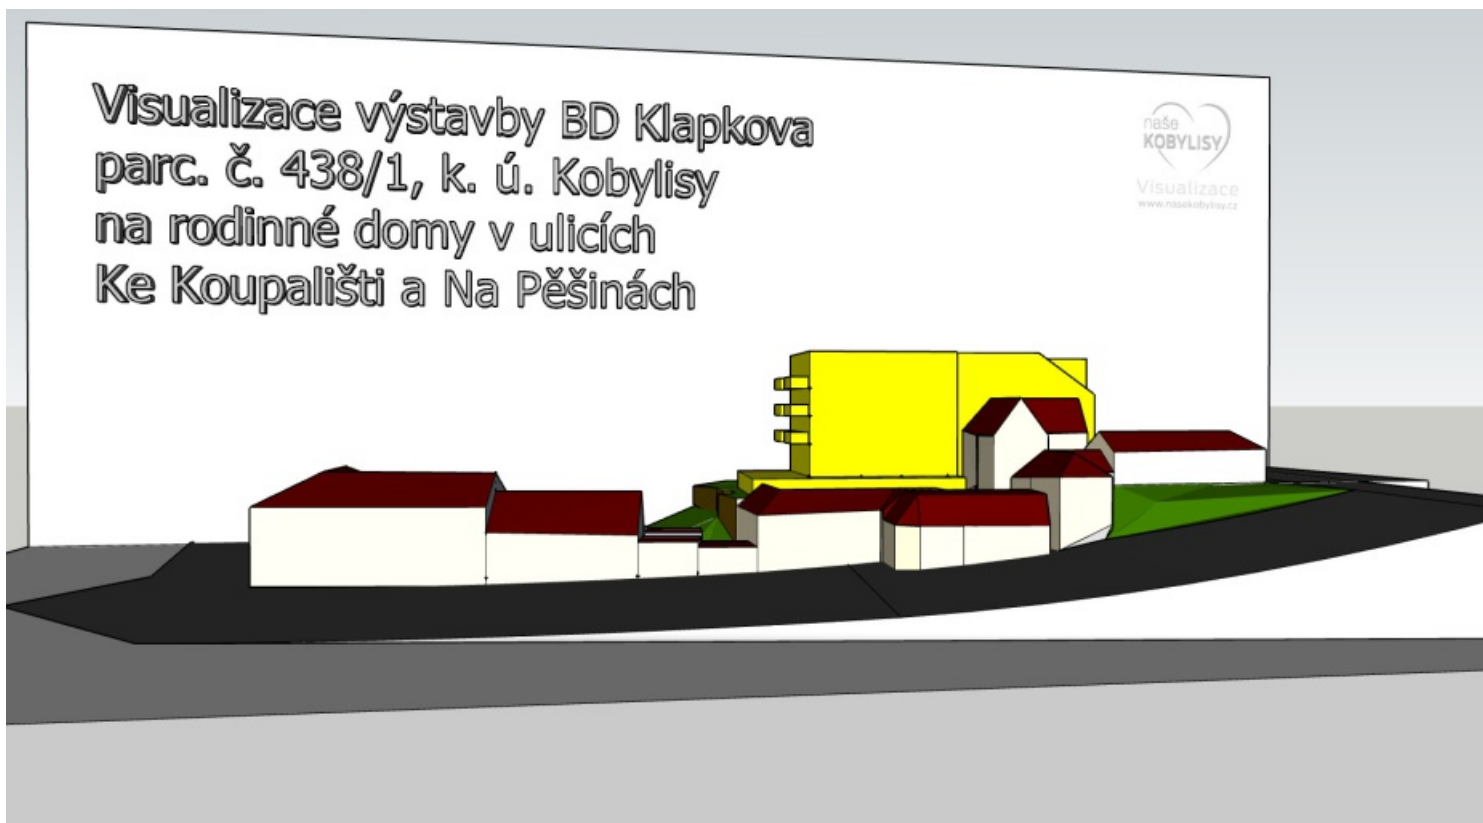



Záměr



Stávající stav